

HORTEN KOMMUNE
 KOMMUNDELPLAN FOR HORTEN SENTRUM - PLANID 3801 90009
 VEDTATT AV HORTEN KOMMUNESTYRE
 DEN 13.06.2022 - SAK NR. 070/22

NAVÆRENDE FRAMTIDIG

BEBYGGELSE OG ANLEGG (PBL § 11-7, nr 1)

- Boligbebyggelse
- Sentrumformål
- Forretninger
- Offentlig eller privat tjenesteyting
- Næringsvirksomhet
- Idrettsanlegg
- Grav- og urnelund
- Andre typer bebyggelse og anlegg (Bybebyggelse)
- Kombinert bebyggelse og anleggformål

SAMFERDSLESANLEGG OG TEKNISK INFRASTRUKTUR (PBL § 11-7, nr 2)

- Samferdselsanlegg og teknisk infrastruktur
- Vei
- Havn
- Parkering
- Farled
- Gang- og sykkelvei
- Turvegrass

GRØNNSTRUKTUR (PBL § 11-7, nr 3)

- Bilgrønnstruktur
- Floraområde
- Park



BRUK OG VERN AV SJØ OG VASSDRAG (PBL § 11-7, nr 6)

- Bukt og vein av sjø og vassdrag med tilhørende strandsone
- Småbåthavn

HENSYNSSONER (PBL § 11-8)

- Detaljeringssoner - Reguleringsplan skal fortsatt gjelde
- ANDRE JURIDISKE FLATER/LINJER
- Bestemmellesområde
- Byggegrense

REVIDERT 16.11.2022
 JF. KOMMUNESTYREVEDTAK AV 09.11.2022, SAK NR. 142/22

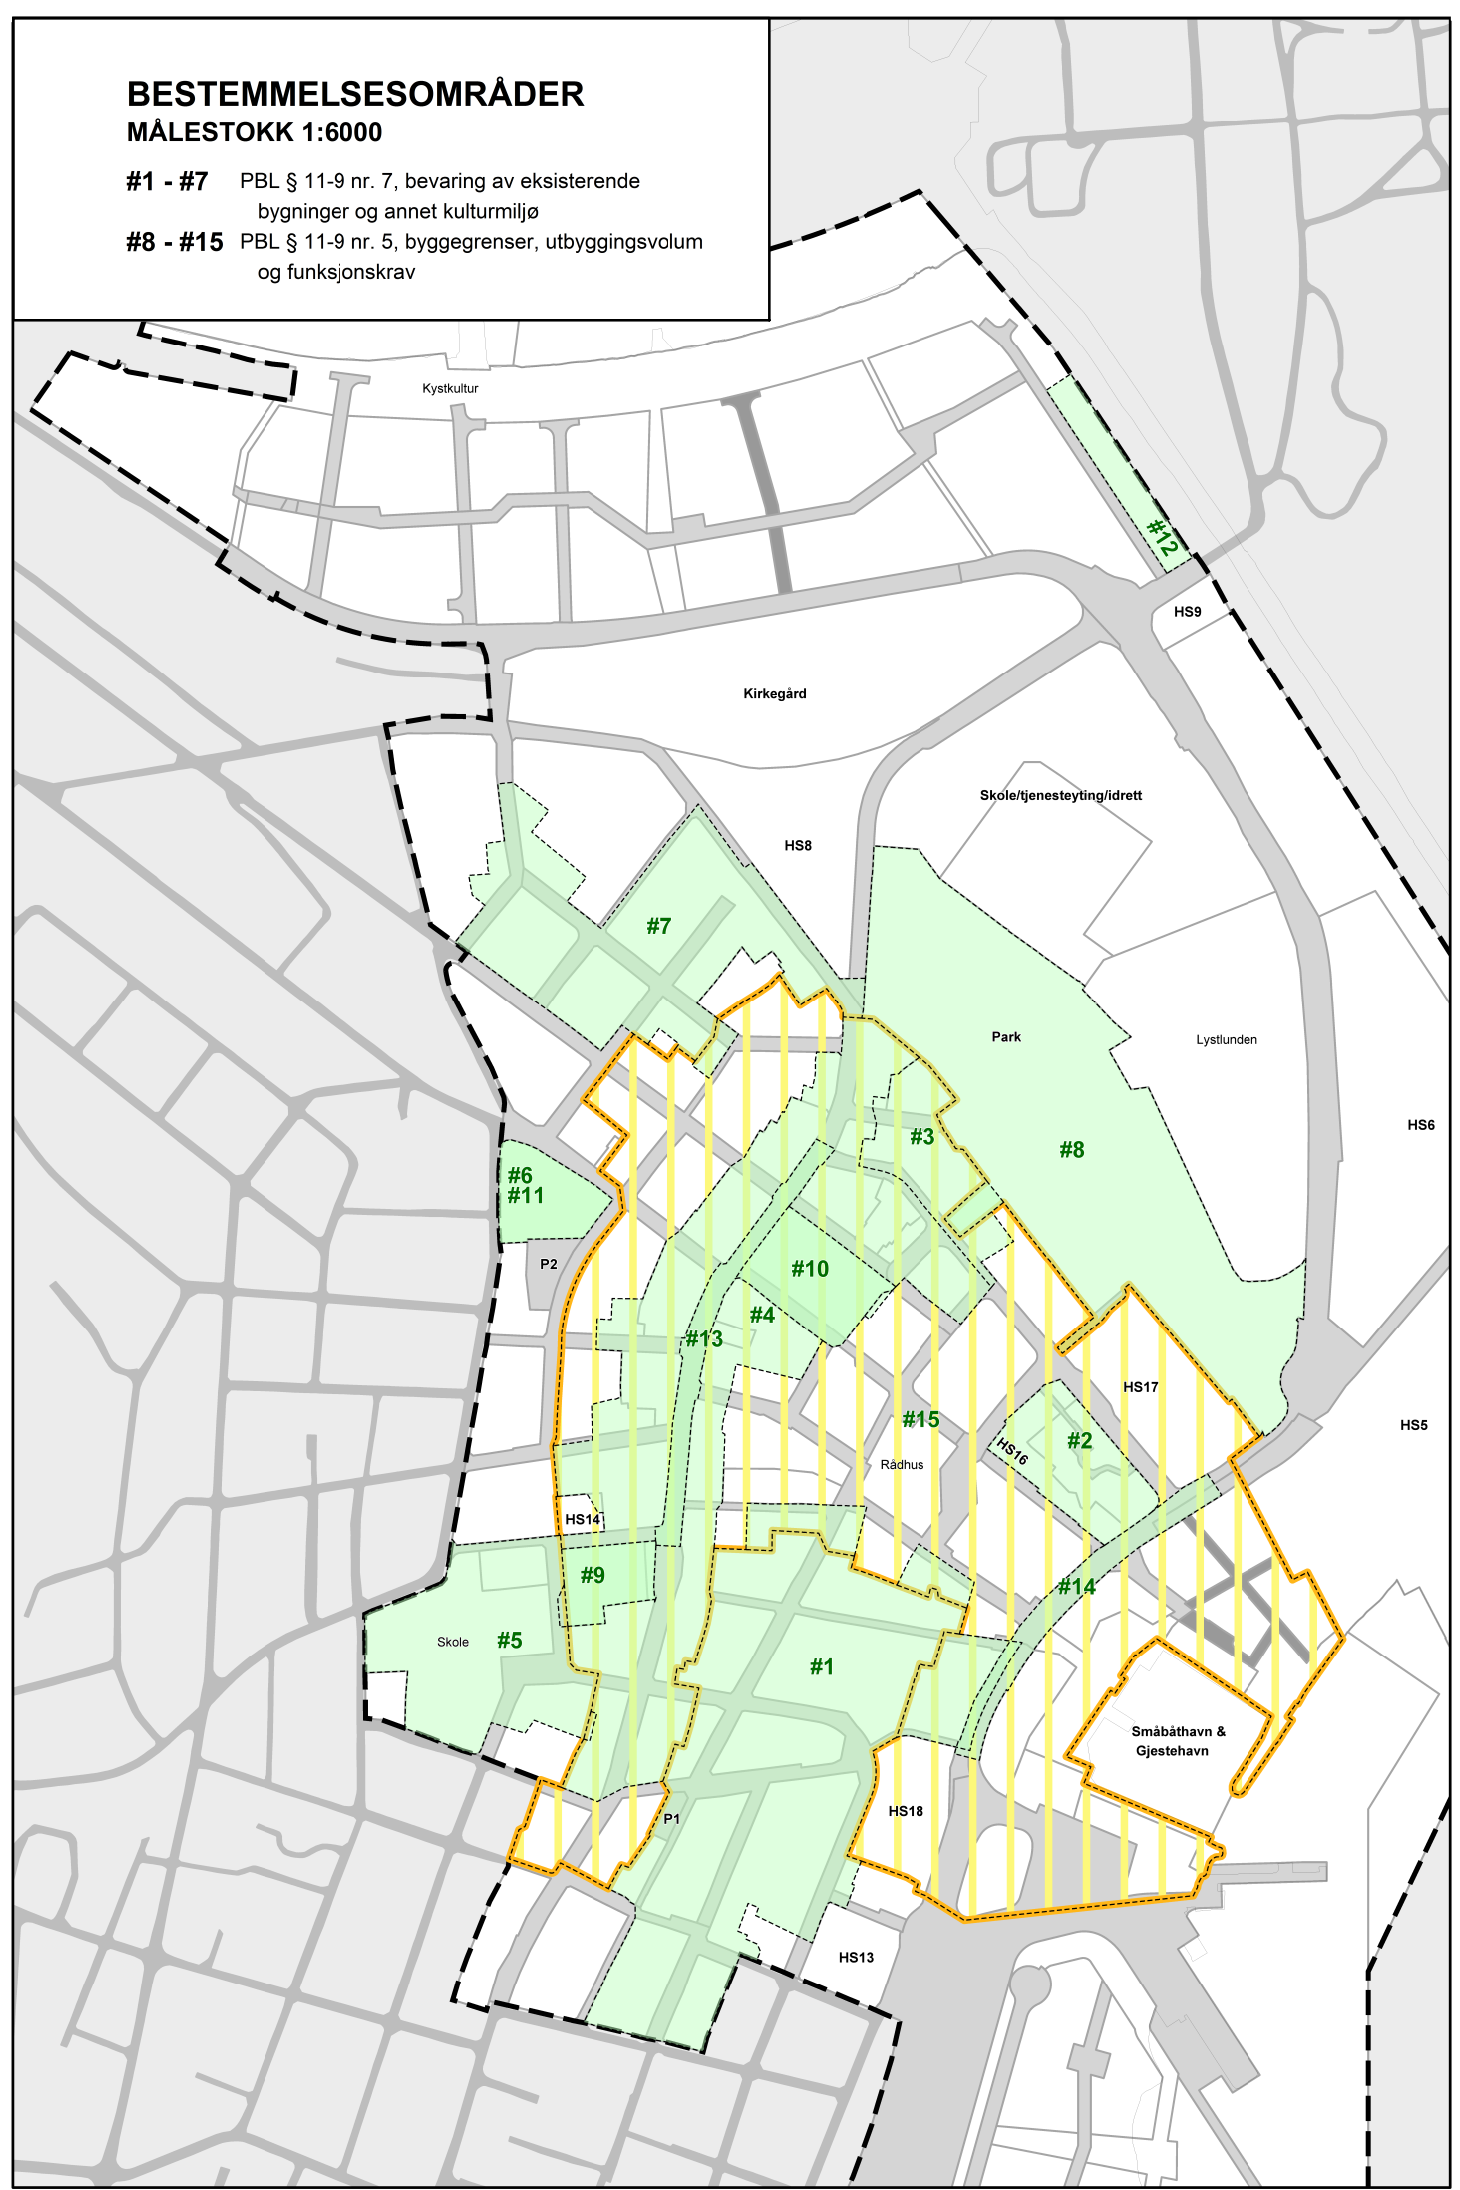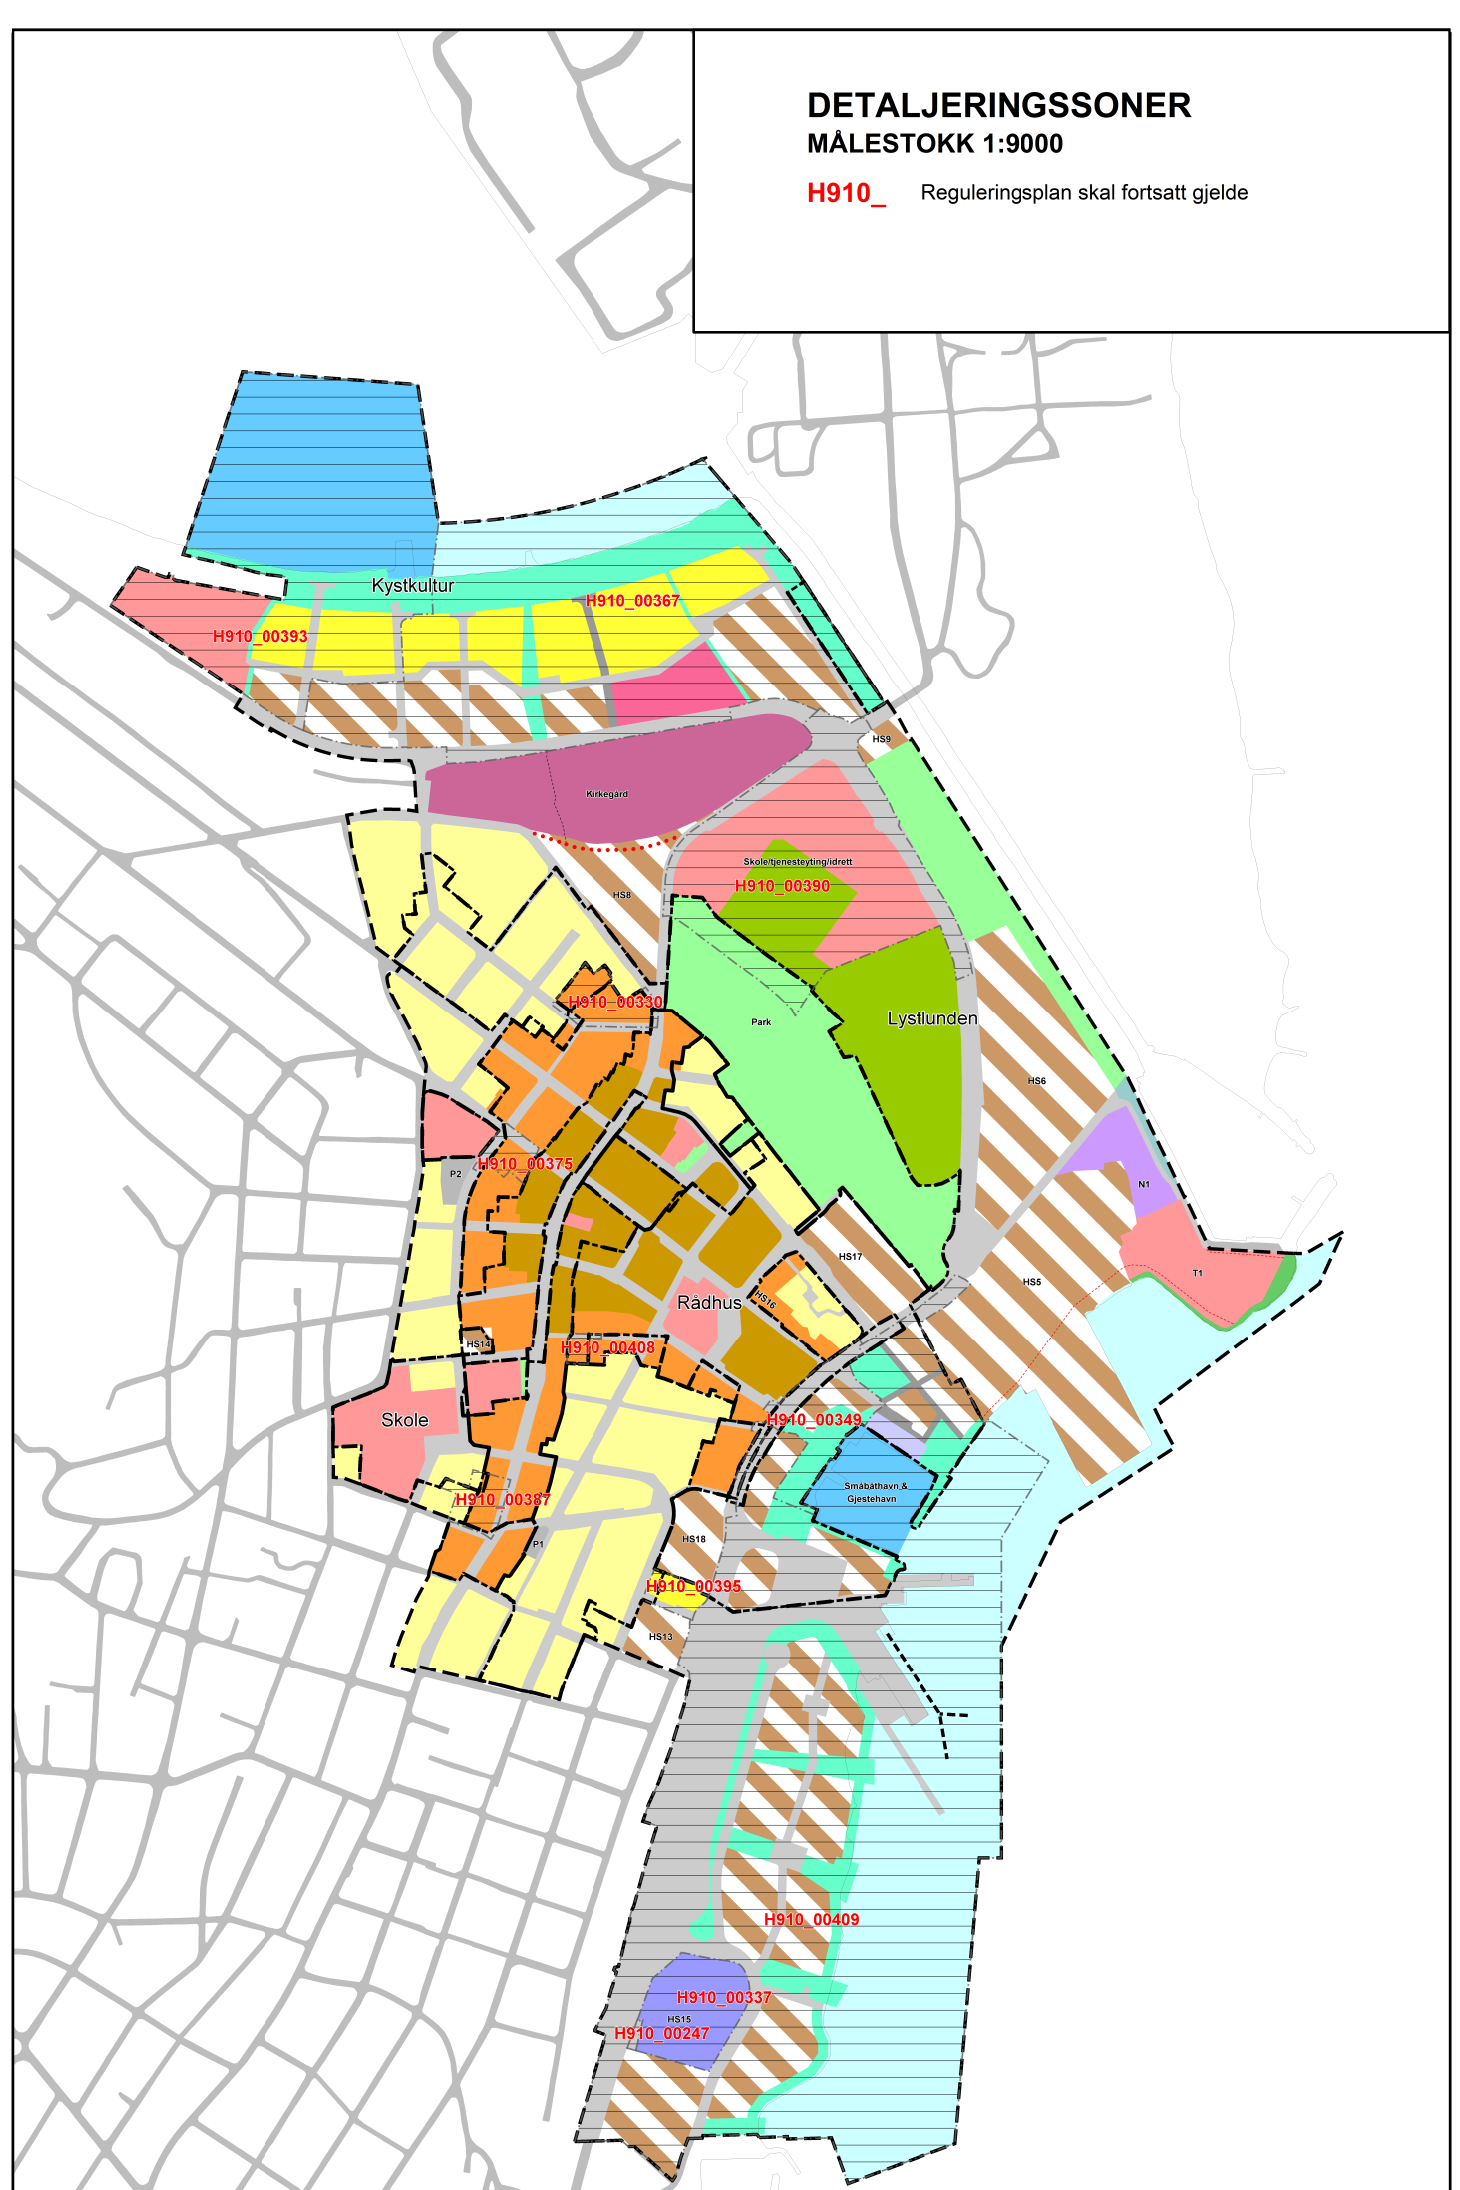

BESTEMMELSESMÅLER NAVN	KPBESTEMMELSEHJEMMEL	OMRÅDE
#1	7: hensyn bevaring bygning og annet kulturmiljø	Hagebyen øst for Storgata
#2	7: hensyn bevaring bygning og annet kulturmiljø	Småhuskvarter mellom Skippergata og Apotekergata
#3	7: hensyn bevaring bygning og annet kulturmiljø	Småhusmiljø mot Lystunden
#4	7: hensyn bevaring bygning og annet kulturmiljø	Storgata og Torget
#5	7: hensyn bevaring bygning og annet kulturmiljø	Sentroveien
#6	7: hensyn bevaring bygning og annet kulturmiljø	Braarudparken
#7	7: hensyn bevaring bygning og annet kulturmiljø	Hagebyen vest for Storgata
#8	5: byggegrenser, utbyggingsvolum og funksjonskrav (funksjonskrav lek- og utropphold)	Byrom Lystunden
#9	5: byggegrenser, utbyggingsvolum og funksjonskrav (funksjonskrav lek- og utropphold)	Byrom Kulturkvarteret
#10	5: byggegrenser, utbyggingsvolum og funksjonskrav (funksjonskrav lek- og utropphold)	Byrom Torget
#11	5: byggegrenser, utbyggingsvolum og funksjonskrav (funksjonskrav lek- og utropphold)	Byrom Braarudparken
#12	5: byggegrenser, utbyggingsvolum og funksjonskrav (Fysisk utforming av anlegg)	Nærmiljøanlegg Bromsjødet
#13	5: byggegrenser, utbyggingsvolum og funksjonskrav	Miljøgaten - Storgata
#14	5: byggegrenser, utbyggingsvolum og funksjonskrav	Miljøgaten - Strandpromenaden
#15	5: byggegrenser, utbyggingsvolum og funksjonskrav	Sentrumssone

Kartverket, Horten Kommune, GEOINFORMASJON, Kart- og planutvalget 16.11.2022, Eneid for kommunestyret / Siv Ing Christoffersen, Dyrnak