

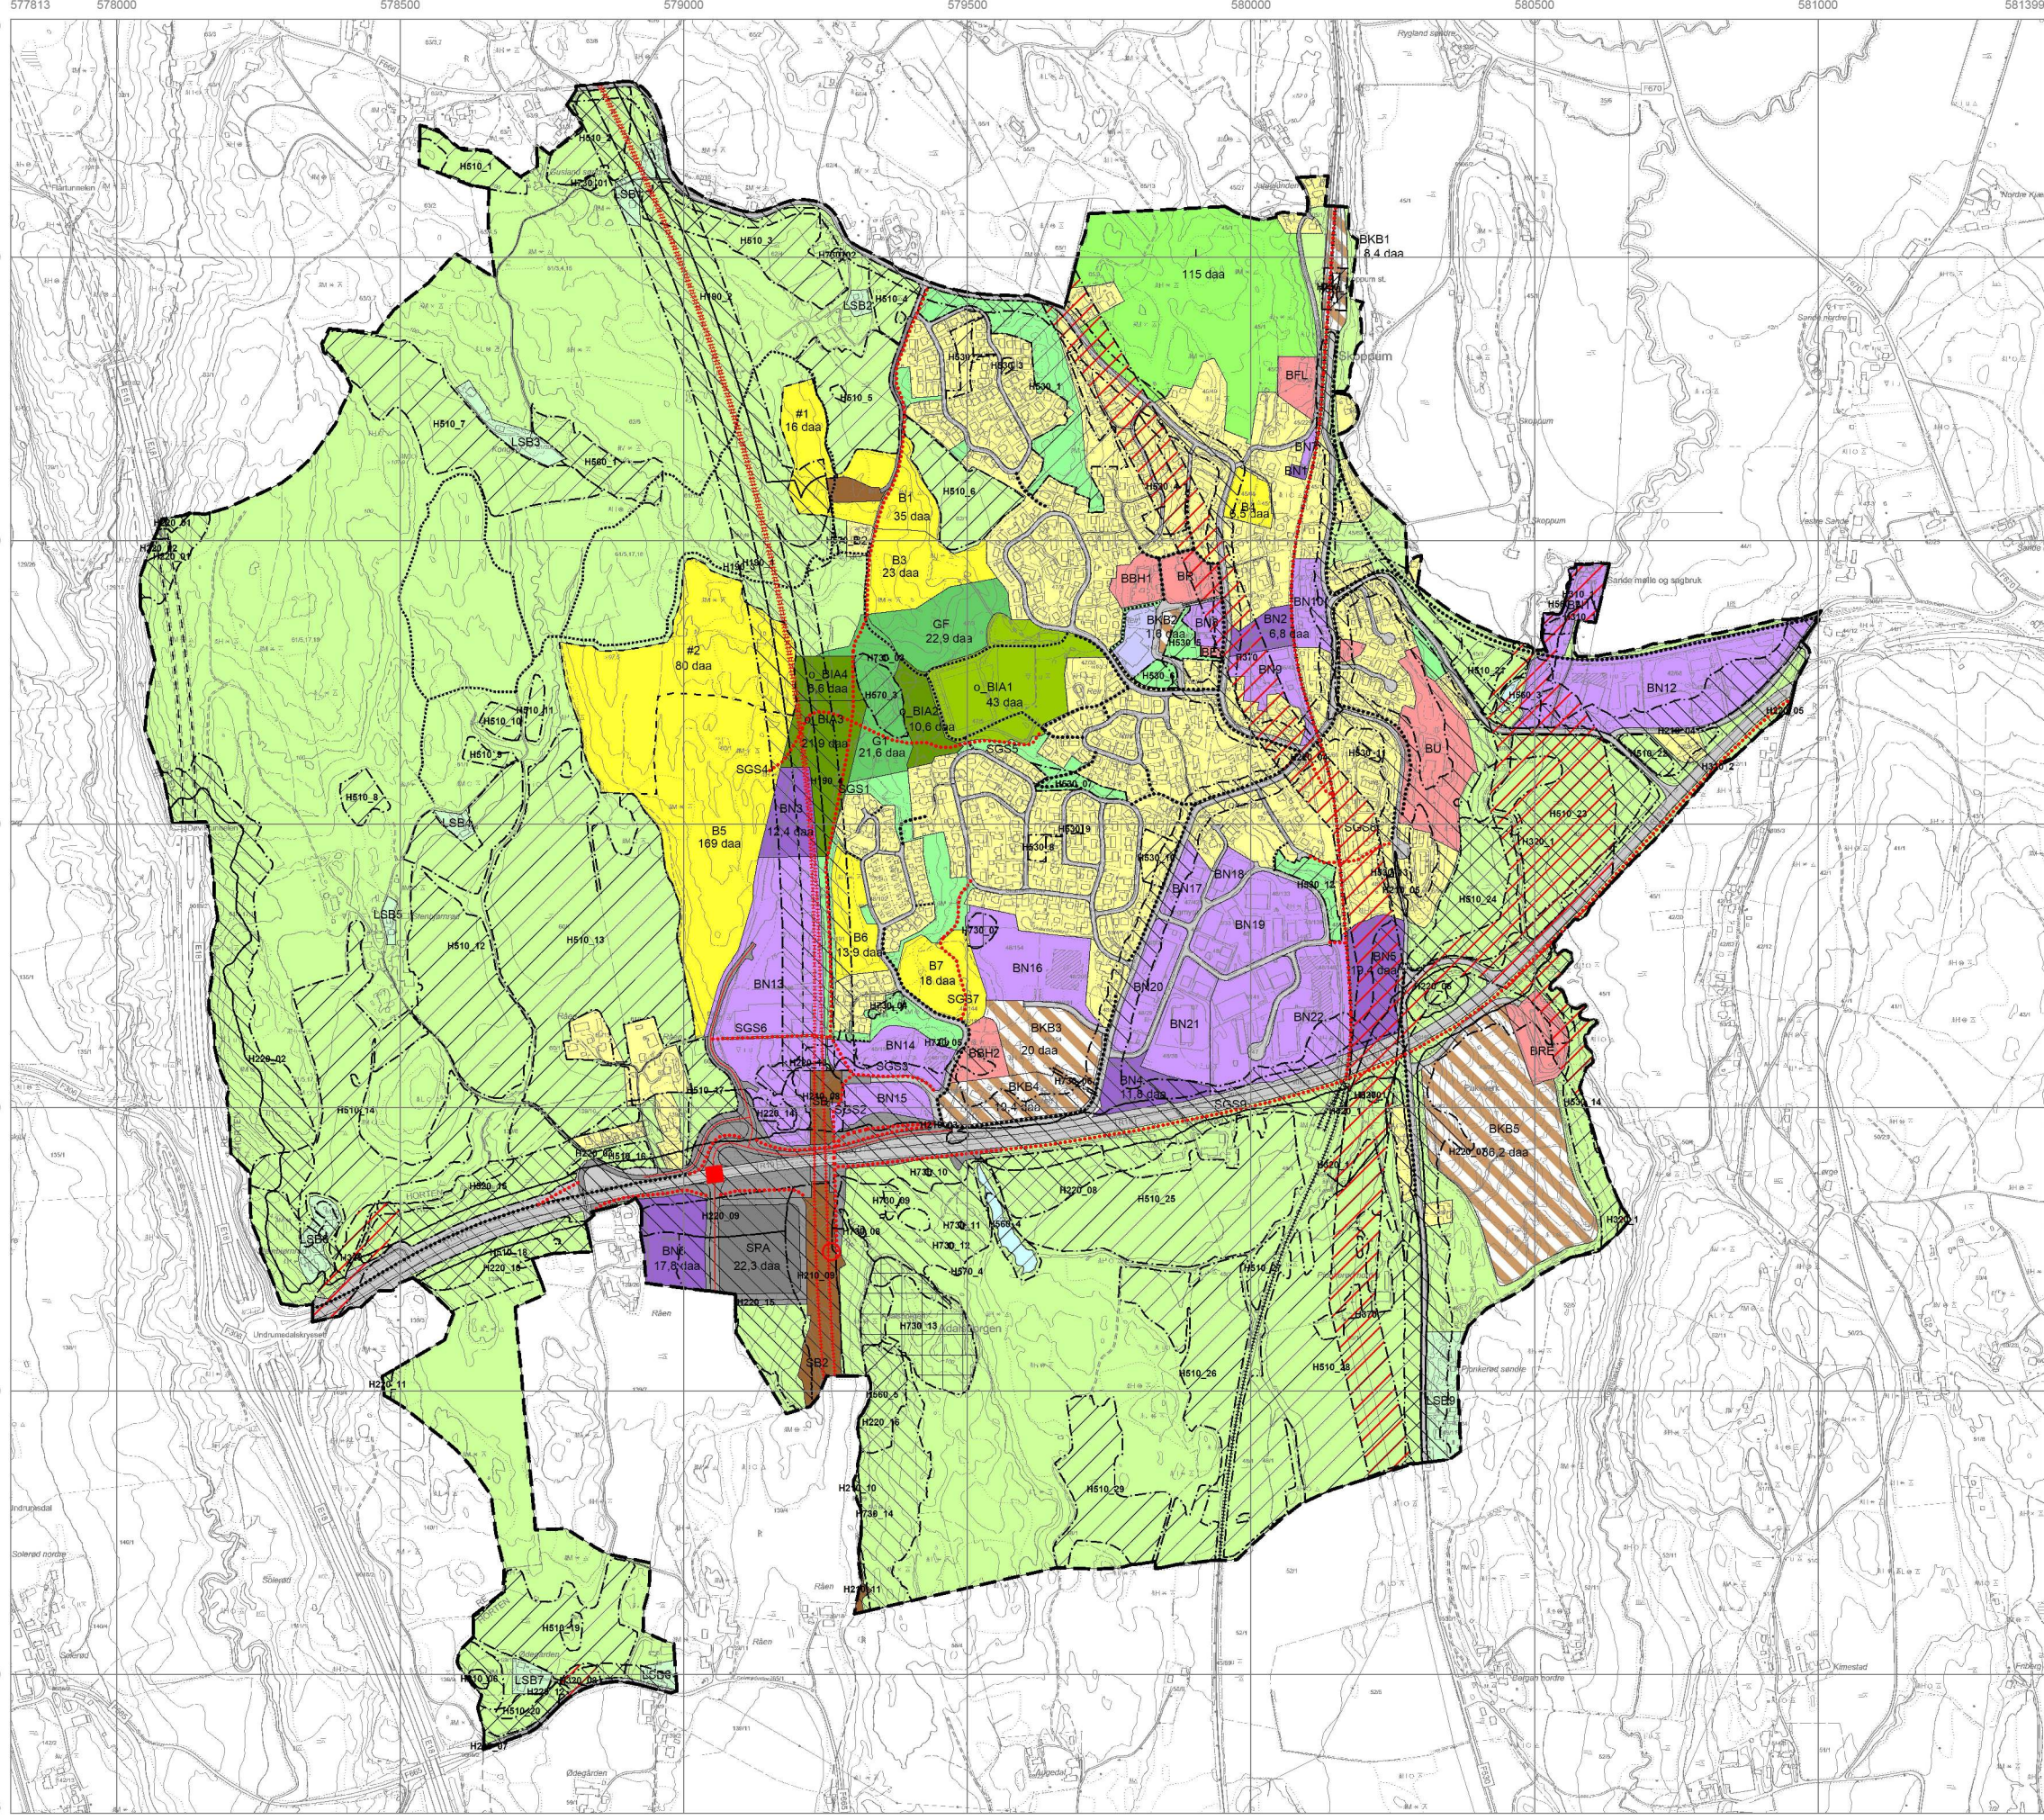


KOMMUNEDELPLAN SKOPPUM 2020-2032

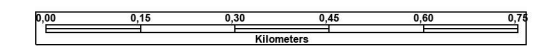

Tegnforklaring

— KpBestemmelseGrense	Flomfare
A Tekst hensynssoner	Høyenningsanlegg (inkl høyspentkabler)
— Plangrense	SKRINGSZONER
JURIDISKE LINJER	Nedlagstett drøkkvann
Byggegrense	Andre sikringszoner
SAMFERDELSPUNKT Framtidig	STØYSZONER
Vegkryss - På bakken	Red zone iht T-1442
Kollektivknutepunkt - På bakken	Gul zone iht T-1442
SAMFERDELSLINJER MED VERTIKALNIVÅ Framtidig	BEBYGGELSE OG ANLEGG Nåværende
Adkomstveg - På bakken	Bidigebebyggelse
Gangstykkeveg - På bakken	Forretnings
Gangstykkeveg - Bro	Offentlig eller privat tjenesteyting
Jernbane - Tunnel	Næringsvirksombebyggelse
Jernbane - På bakken	Kretsranlegg
Jernbane - Bro	BEBYGGELSE OG ANLEGG Framtidig
Sporveg (fortstadsbane/trafik) - Tunnel	Bidigebebyggelse
Sporveg (fortstadsbane/trafik) - På bakken	Næringsvirksombebyggelse
SAMFERDELSLINJER MED VERTIKALNIVÅ Nåværende	Kretsranlegg
Fjernveg - Tunnel	Bidigebebyggelse
Hovedveg - På bakken	SAMFERDELSANLEGG OG TEKNISK INFRASTRUKTUR Nåværende
Samveg - Tunnel	Samferdselsanlegg og teknisk infrastruktur
Samveg - På bakken	SAMFERDELSANLEGG OG TEKNISK INFRASTRUKTUR Framtidig
Adkomstveg - På bakken	Samferdselsanlegg og teknisk infrastruktur
Gangstykkeveg - På bakken	Veg
Sykkelveg - På bakken	Bane (nærmere angitte baneformål)
Gangveg - På bakken	Parkering
Tunveg/tunveg - På bakken	GRØNNSTRUKTUR Nåværende
Jernbane - På bakken	Grønnstruktur
Grense for arealformål	Fronnvidde
SONER MED SÆRLIG ANGITTE HENSYN	GRØNNSTRUKTUR Framtidig
Hensyn landbruk	Grønnstruktur
Hensyn fruktavl	Fronnvidde
Bevaring naturmiljø	LANDBRUKS-, NATUR- OG FRILUFTSFORML SAMT REINDRIFT Nåværende
Bevaring kulturmiljø	LNFR for tiltak basert på gårdens ressursgrunnlag
BANDELIGGINGSZONER Nåværende	LNFR for spredt boligbebyggelse
Båndlegging eller lov om kulturminner	LANDBRUKS-, NATUR- OG FRILUFTSFORML SAMT REINDRIFT Framtidig
FARESZONER	LNFR for tiltak basert på gårdens ressursgrunnlag
Ras- og skredfare	

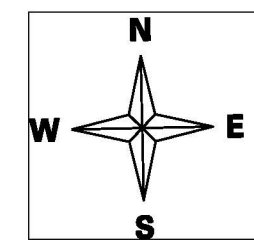

Dato: 22.04.2020