


FORENKLET SITUASJONSKART

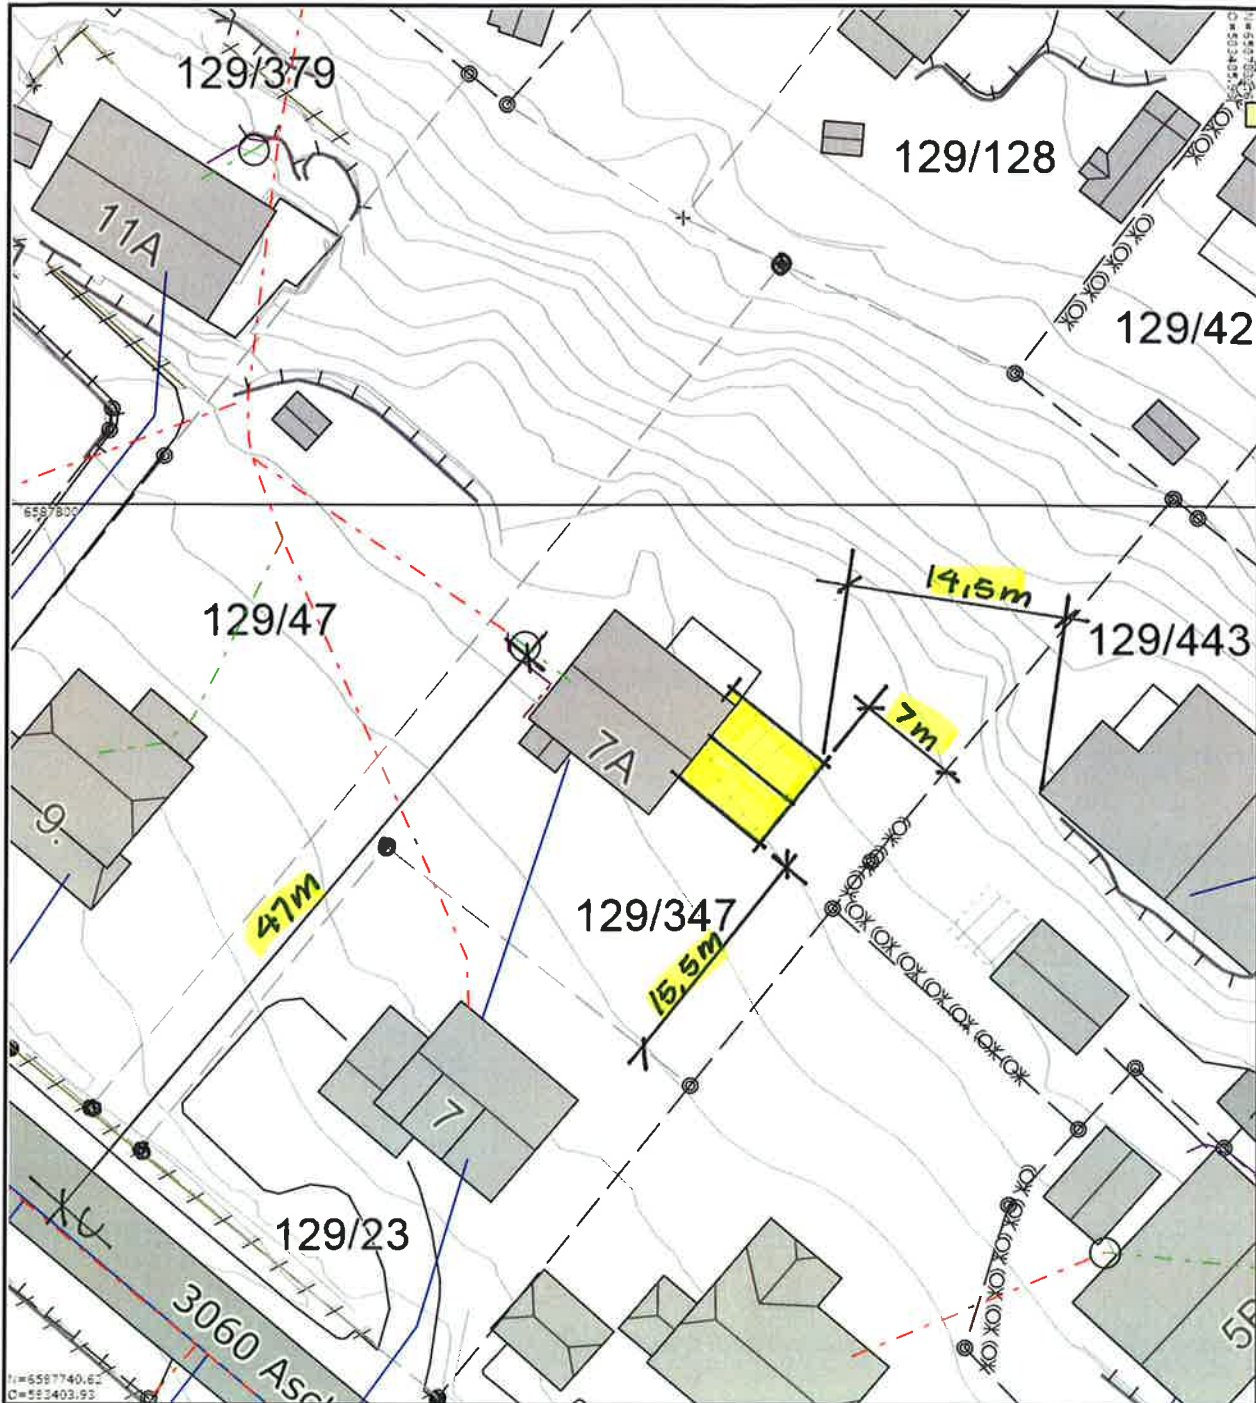

©HORTEN KOMMUNE

Adresse:

Dato: 13/3-2015

Gnr/Bnr/Fnr/Snr: 129/347/0/0

UTM32 Euref89

- Eiendomsgrense, anslått
- Eiendomsgrense, nøyaktig
- Vannledning
- Overvannsledning
- - - - - Avløp felles
- Spillvann

Tegnforklaring:

- Mur
- Gjerde
- Hekk
- Bygg takkant - nøyaktig beliggenhet
- Bygg fasadeliv - anslått beliggenhet
- Bygg fasadeliv - nøyaktig beliggenhet

Målestokk 1:500



Kontroller målestokk, rutenettet skal være 10cm x 10cm. Det tas forebehold om eventuelle feil eller mangler i kartet.