


## KRAV TIL SITUASJONSPLAN:

Planen må være basert på godkjent kartunderlag samt være i målestokk 1:500 eller 1:1000. Planen skal vise tiltakets nøyaktige plassering og påføres avstand til sikker tomtegrense, nærliggende bygninger og senterlinje vei. Situasjonsskartet skal ikke være eldre enn 6 mnd.

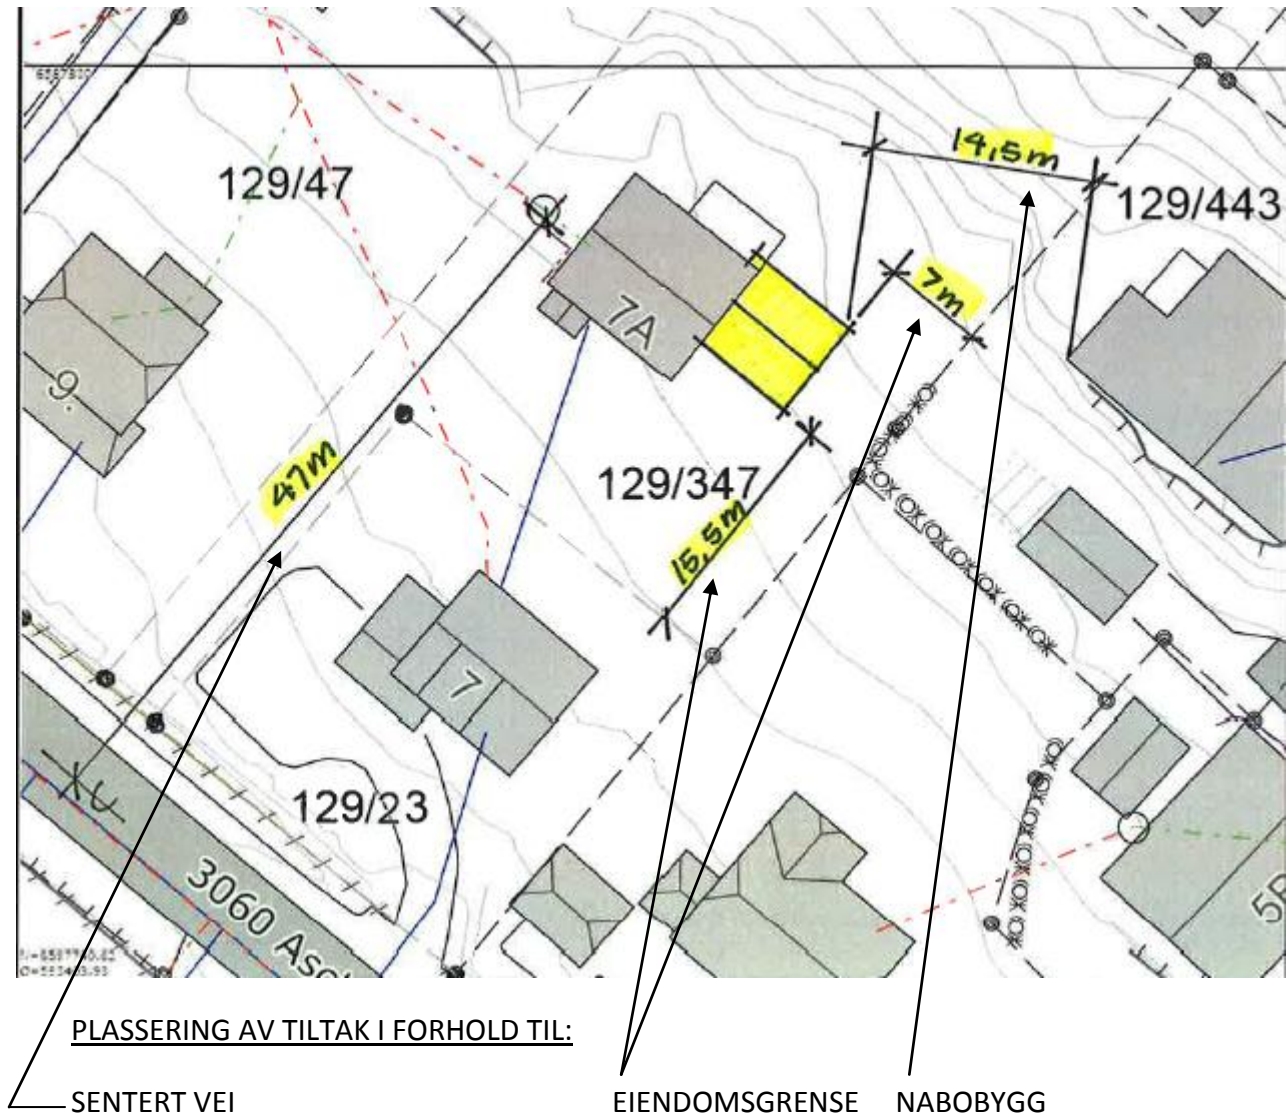

Situasjonsskart lastes ned og skrives ut fra kommunens kartportal, eller fås ved henvendelse til kommunen.

Når situasjonsskartet skal skrives ut på papir – sjekk riktig målestokk:

PDF fila må skrives ut i "faktisk størrelse", ikke "tilpasset".

Kontrollmål på rutenettet. På et kart i målestokk 1:1000 skal avstanden mellom linjene (horisontalt og vertikalt) være 10 cm.